




Stadt Übach-Palenberg

Bebauungsplan Nr. 71 - Carlstraße-Süd - 8.vereinf. Änderung
im beschleunigten Verfahren gem. § 13a BauGB

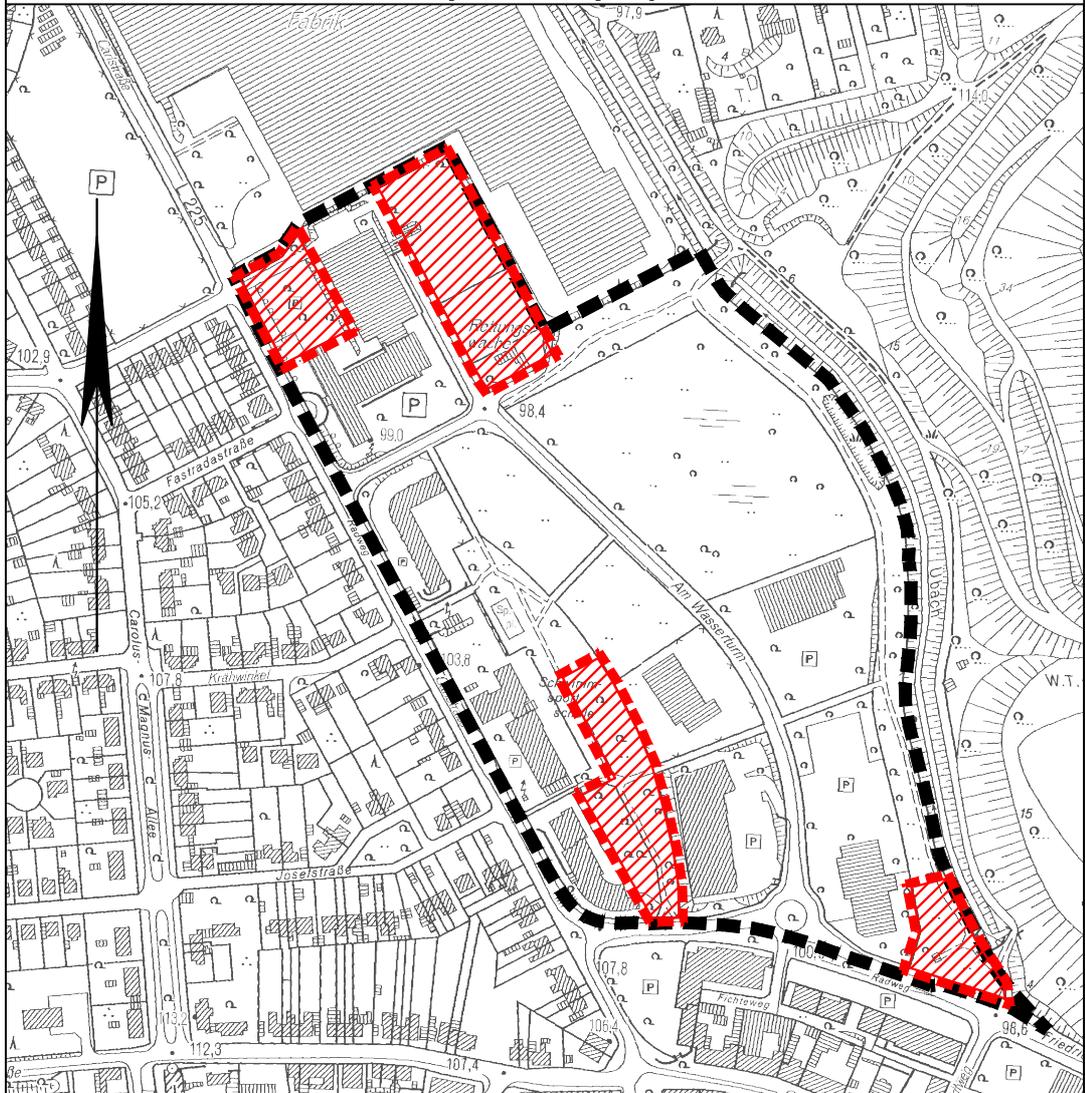

Auszug aus der Deutschen Grundkarte
© Geobasisdaten: Vermessungs- und Katasteramt Kreis Heinsberg, 180/2012
Maßstab 1:5000



Bebauungsplanabgrenzung
Änderungsbereiche

bearbeitet W. Dressel