


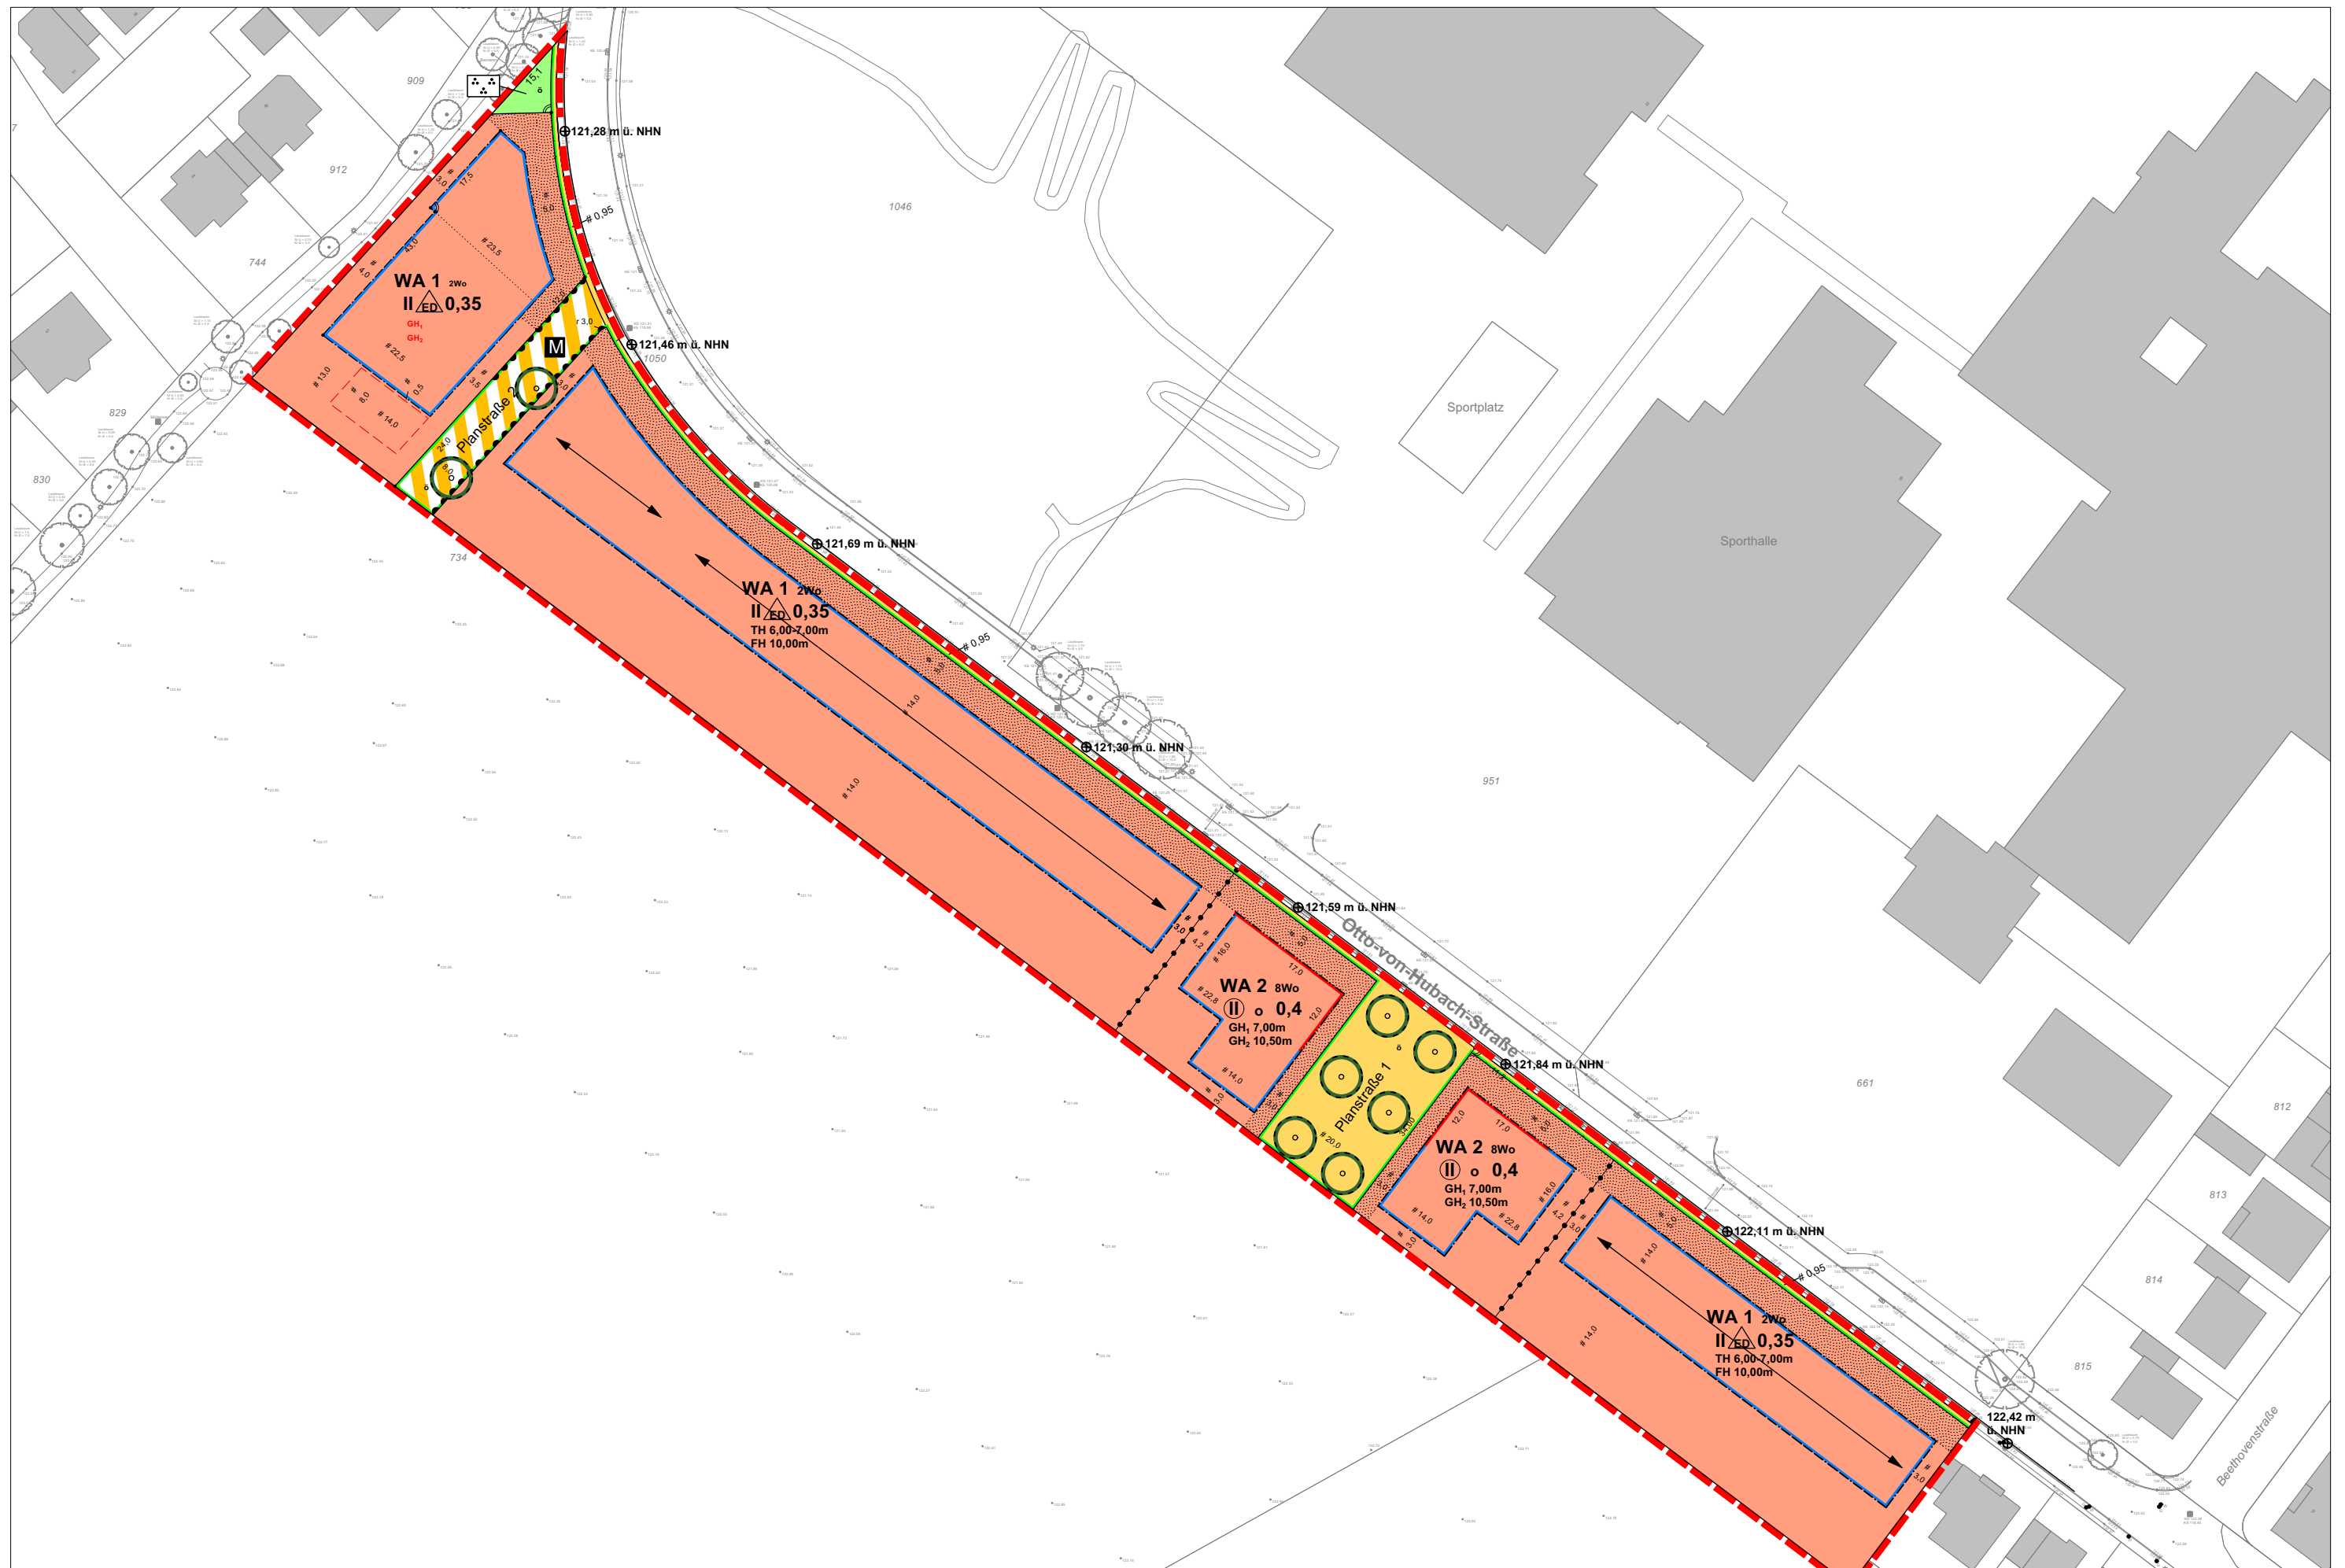

ENTWURF

BP 127 Otto-von-Hubach-Straße-
1. vereinfachte Änderung

Stand: 05.06.2023