


ENTWURFSSTUDIE ERWEITERUNG CMC ÜBACH-PALENBERG





CMC
Umwelttechnologiezentrum

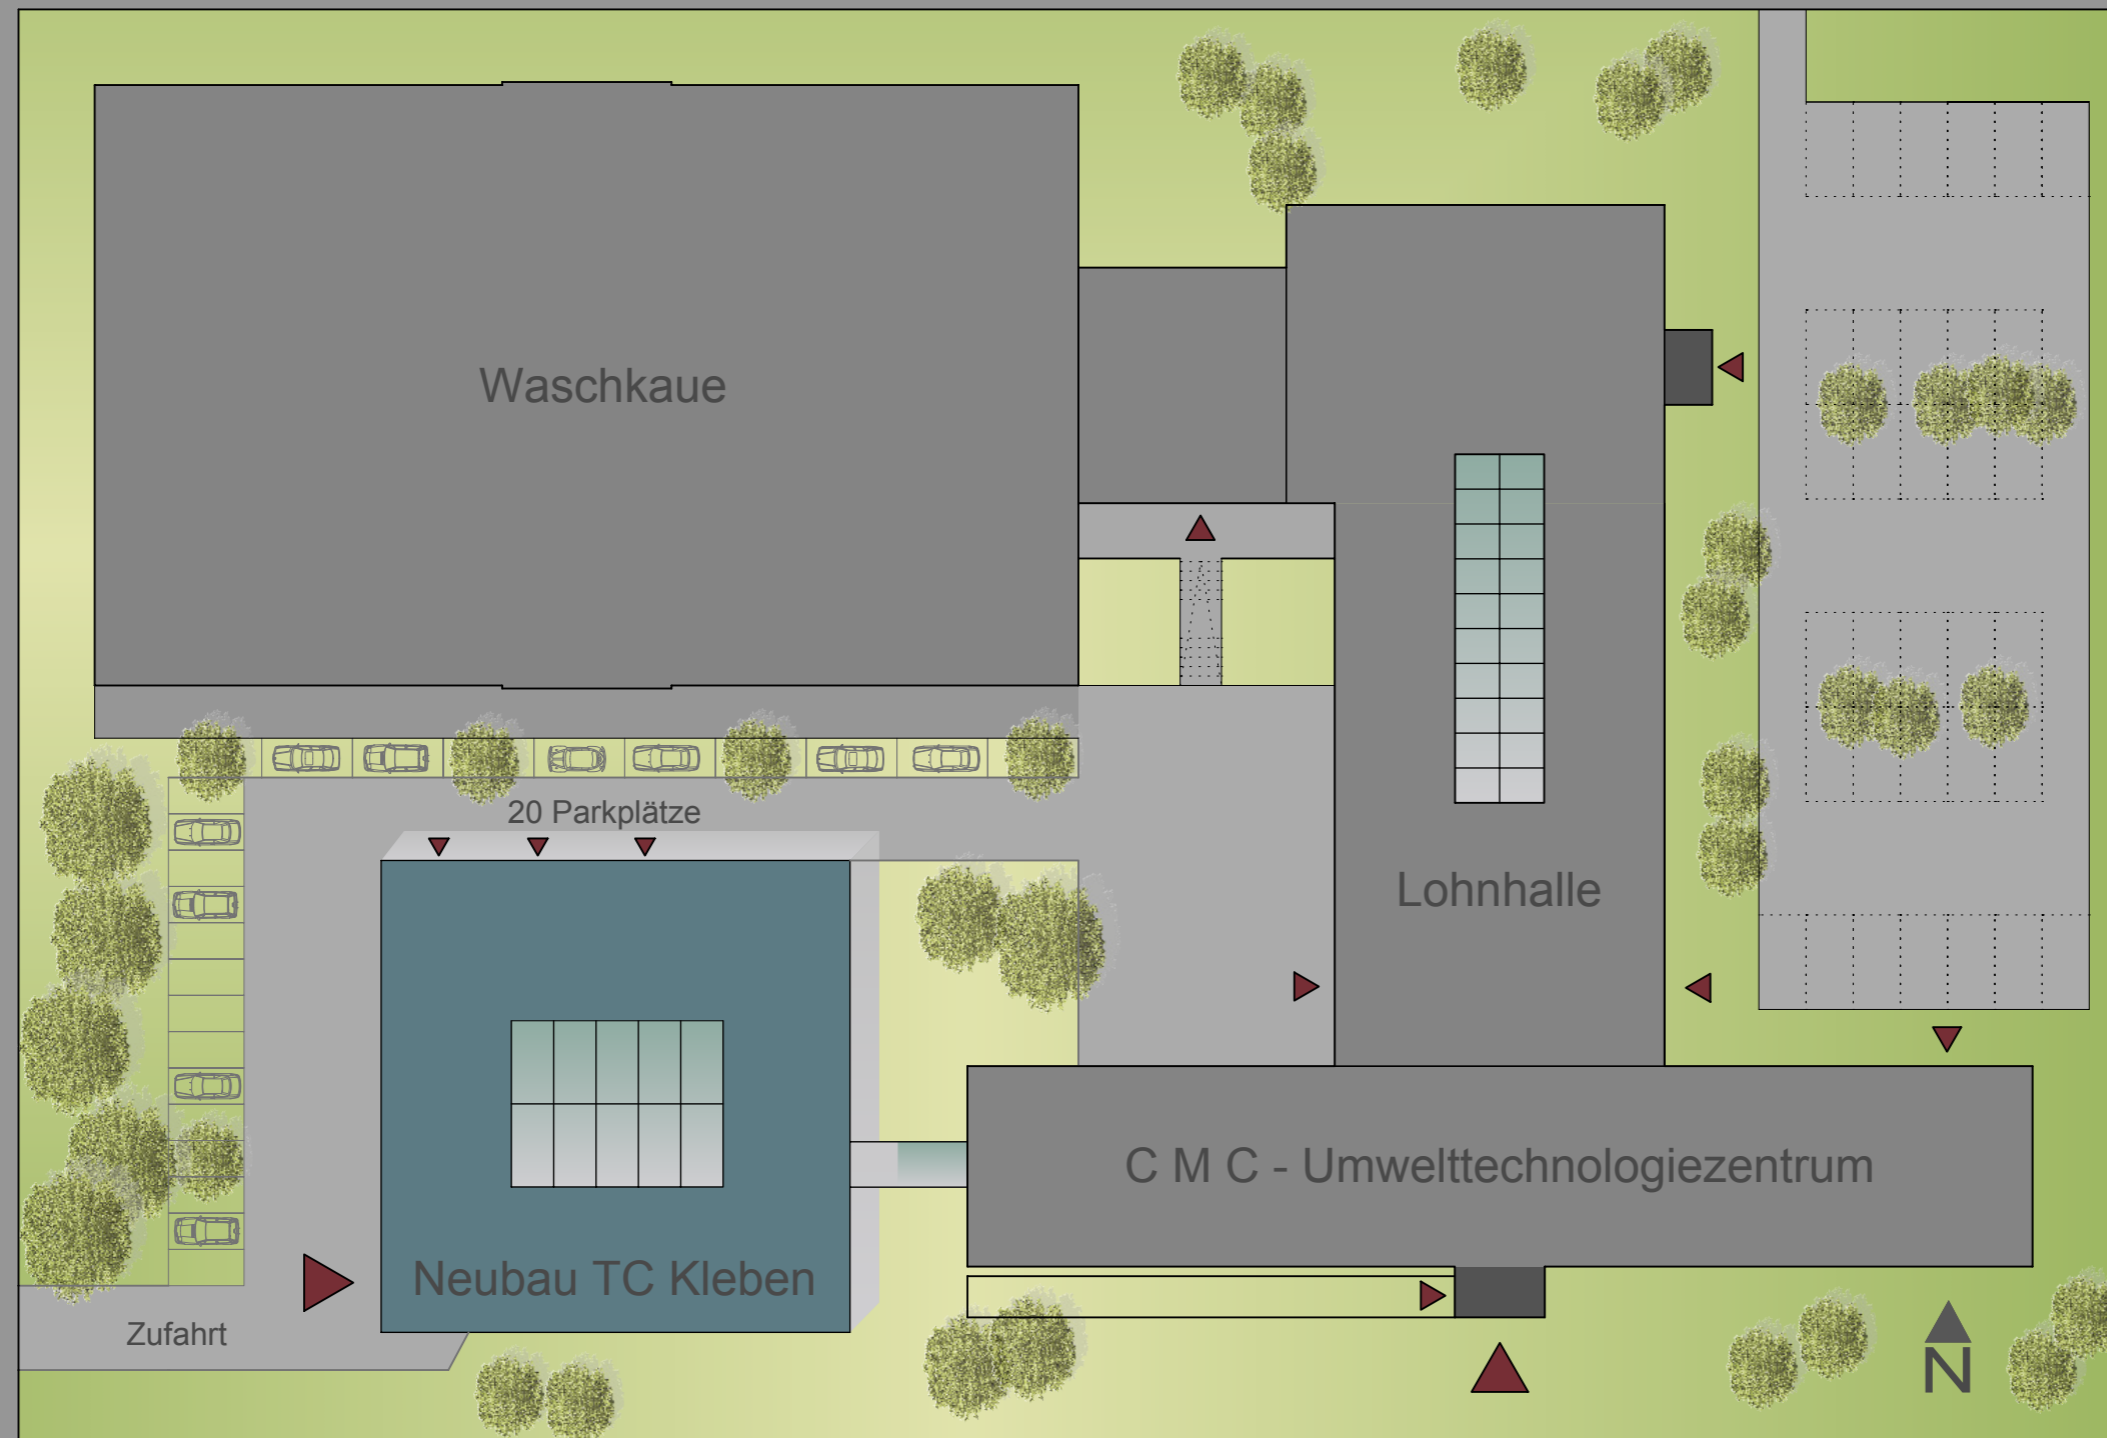


Carlstrasse 50

LAGEPLAN

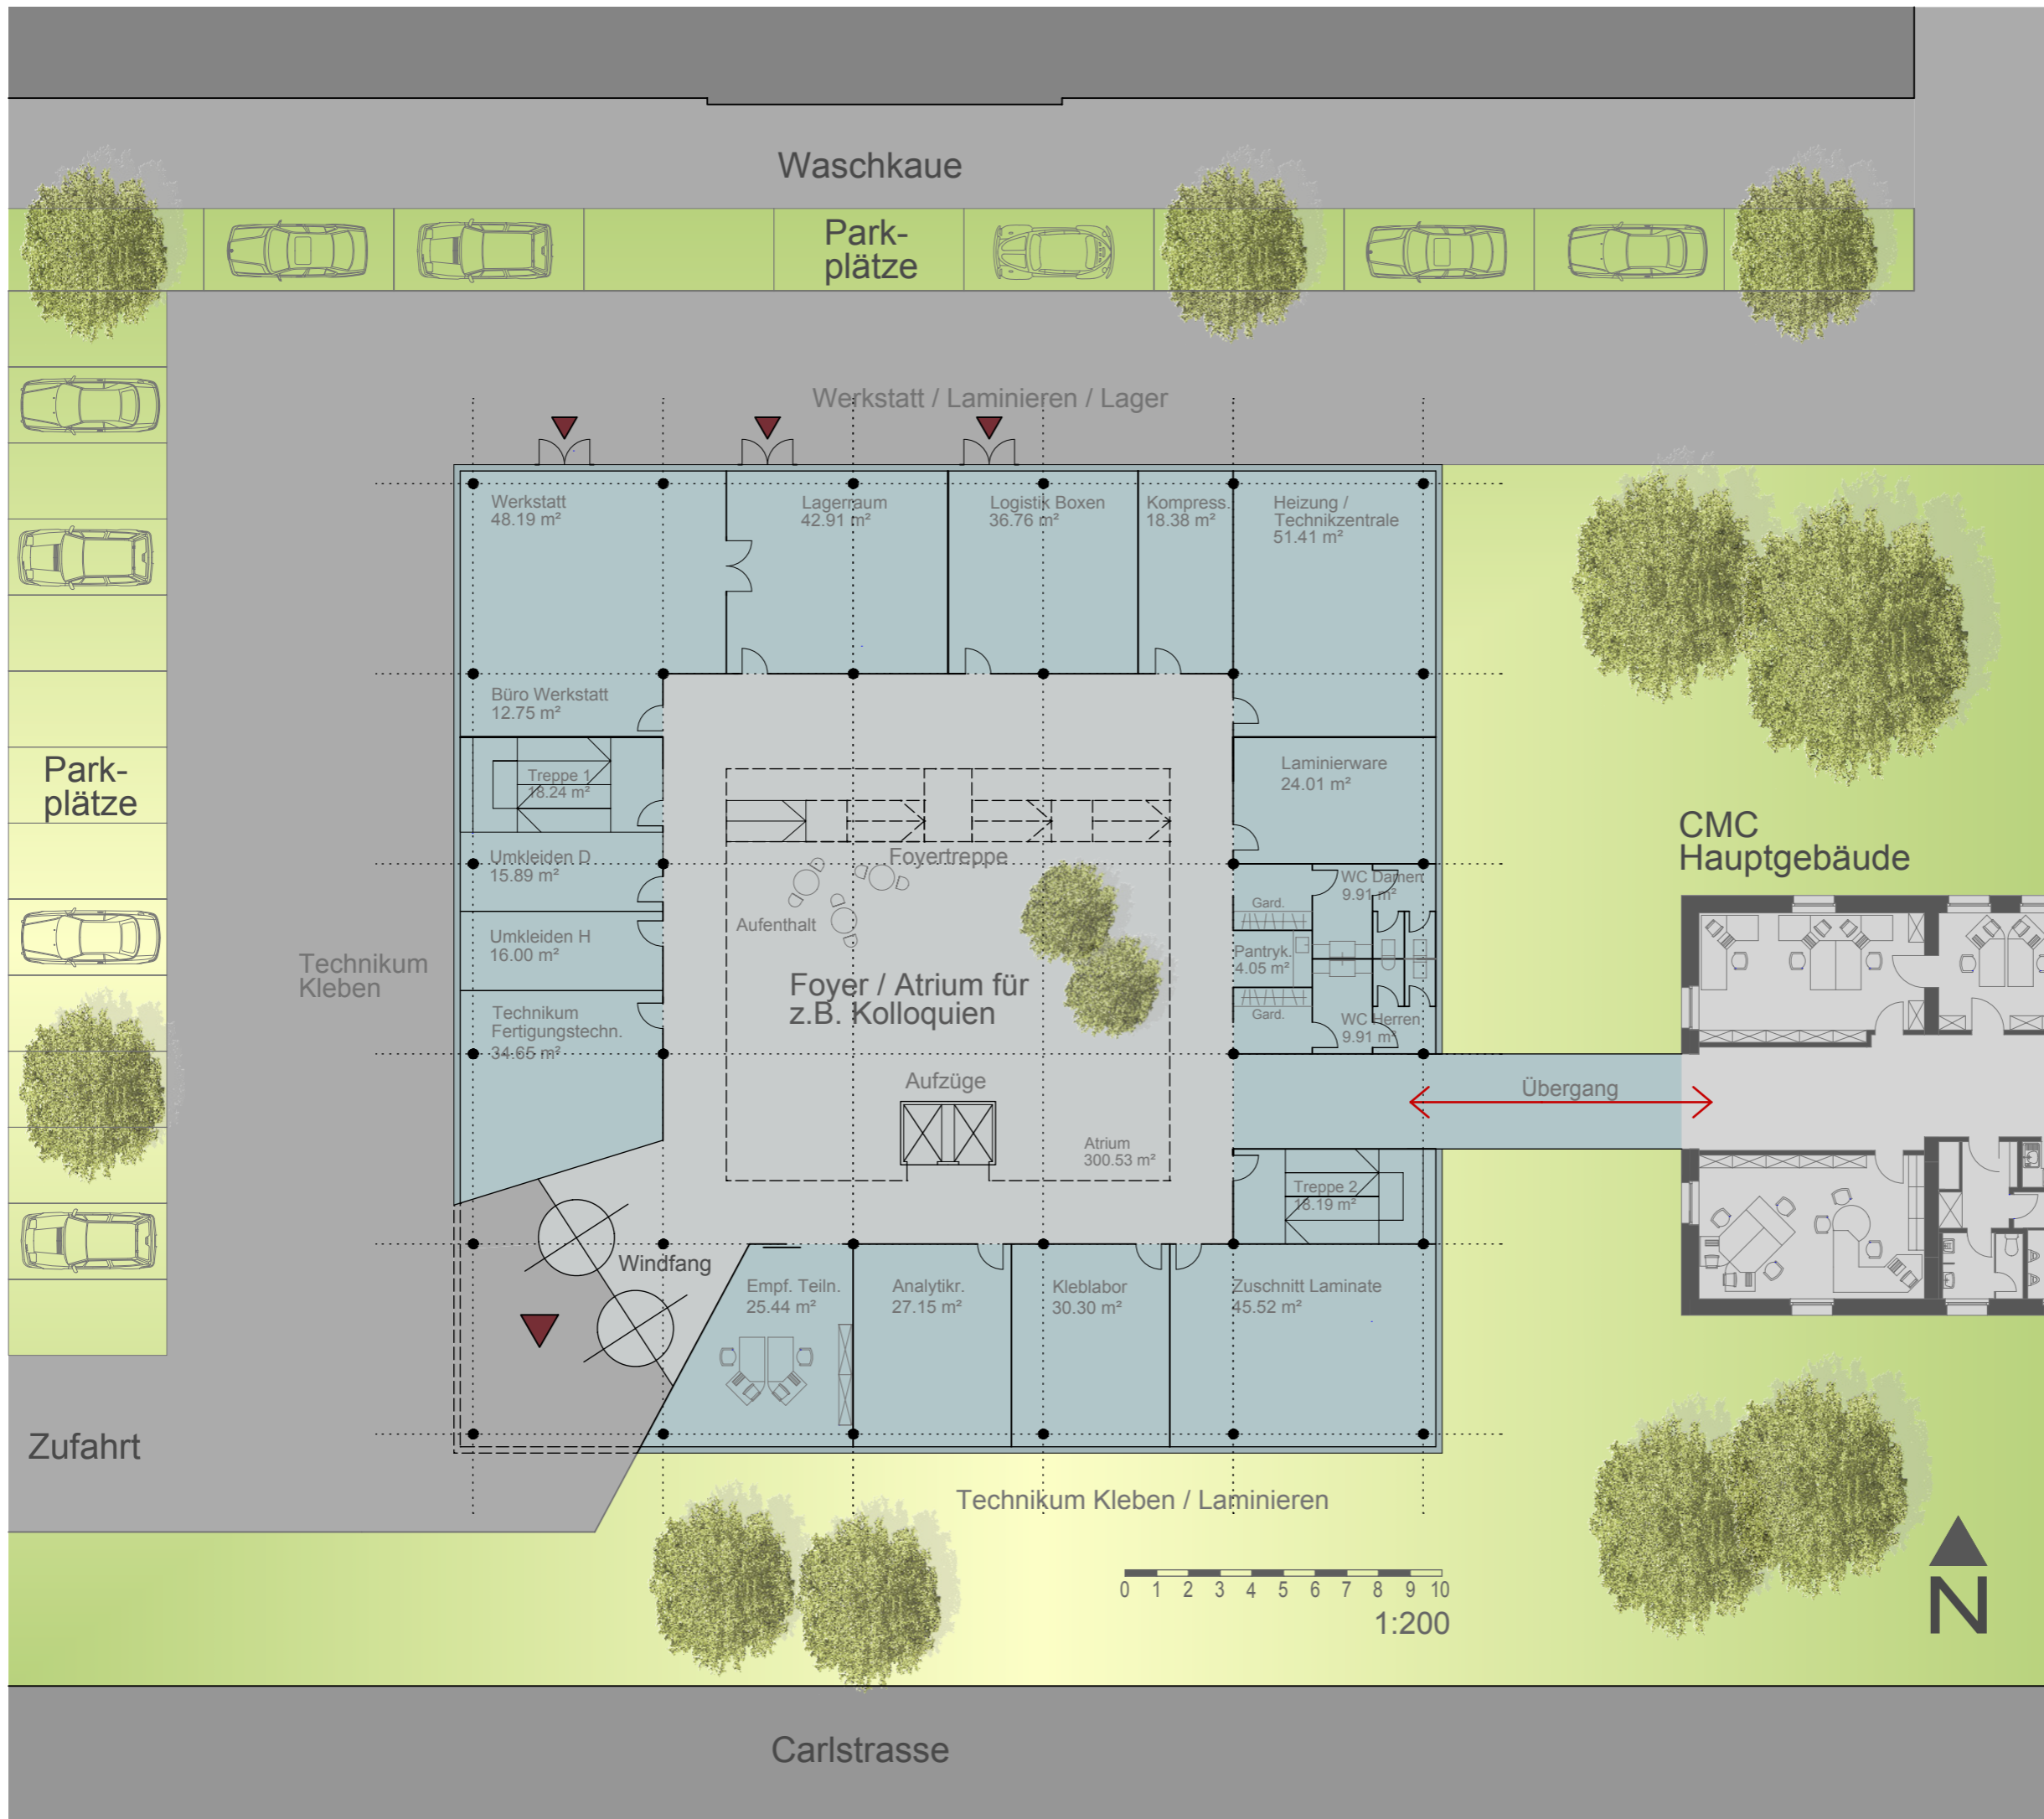

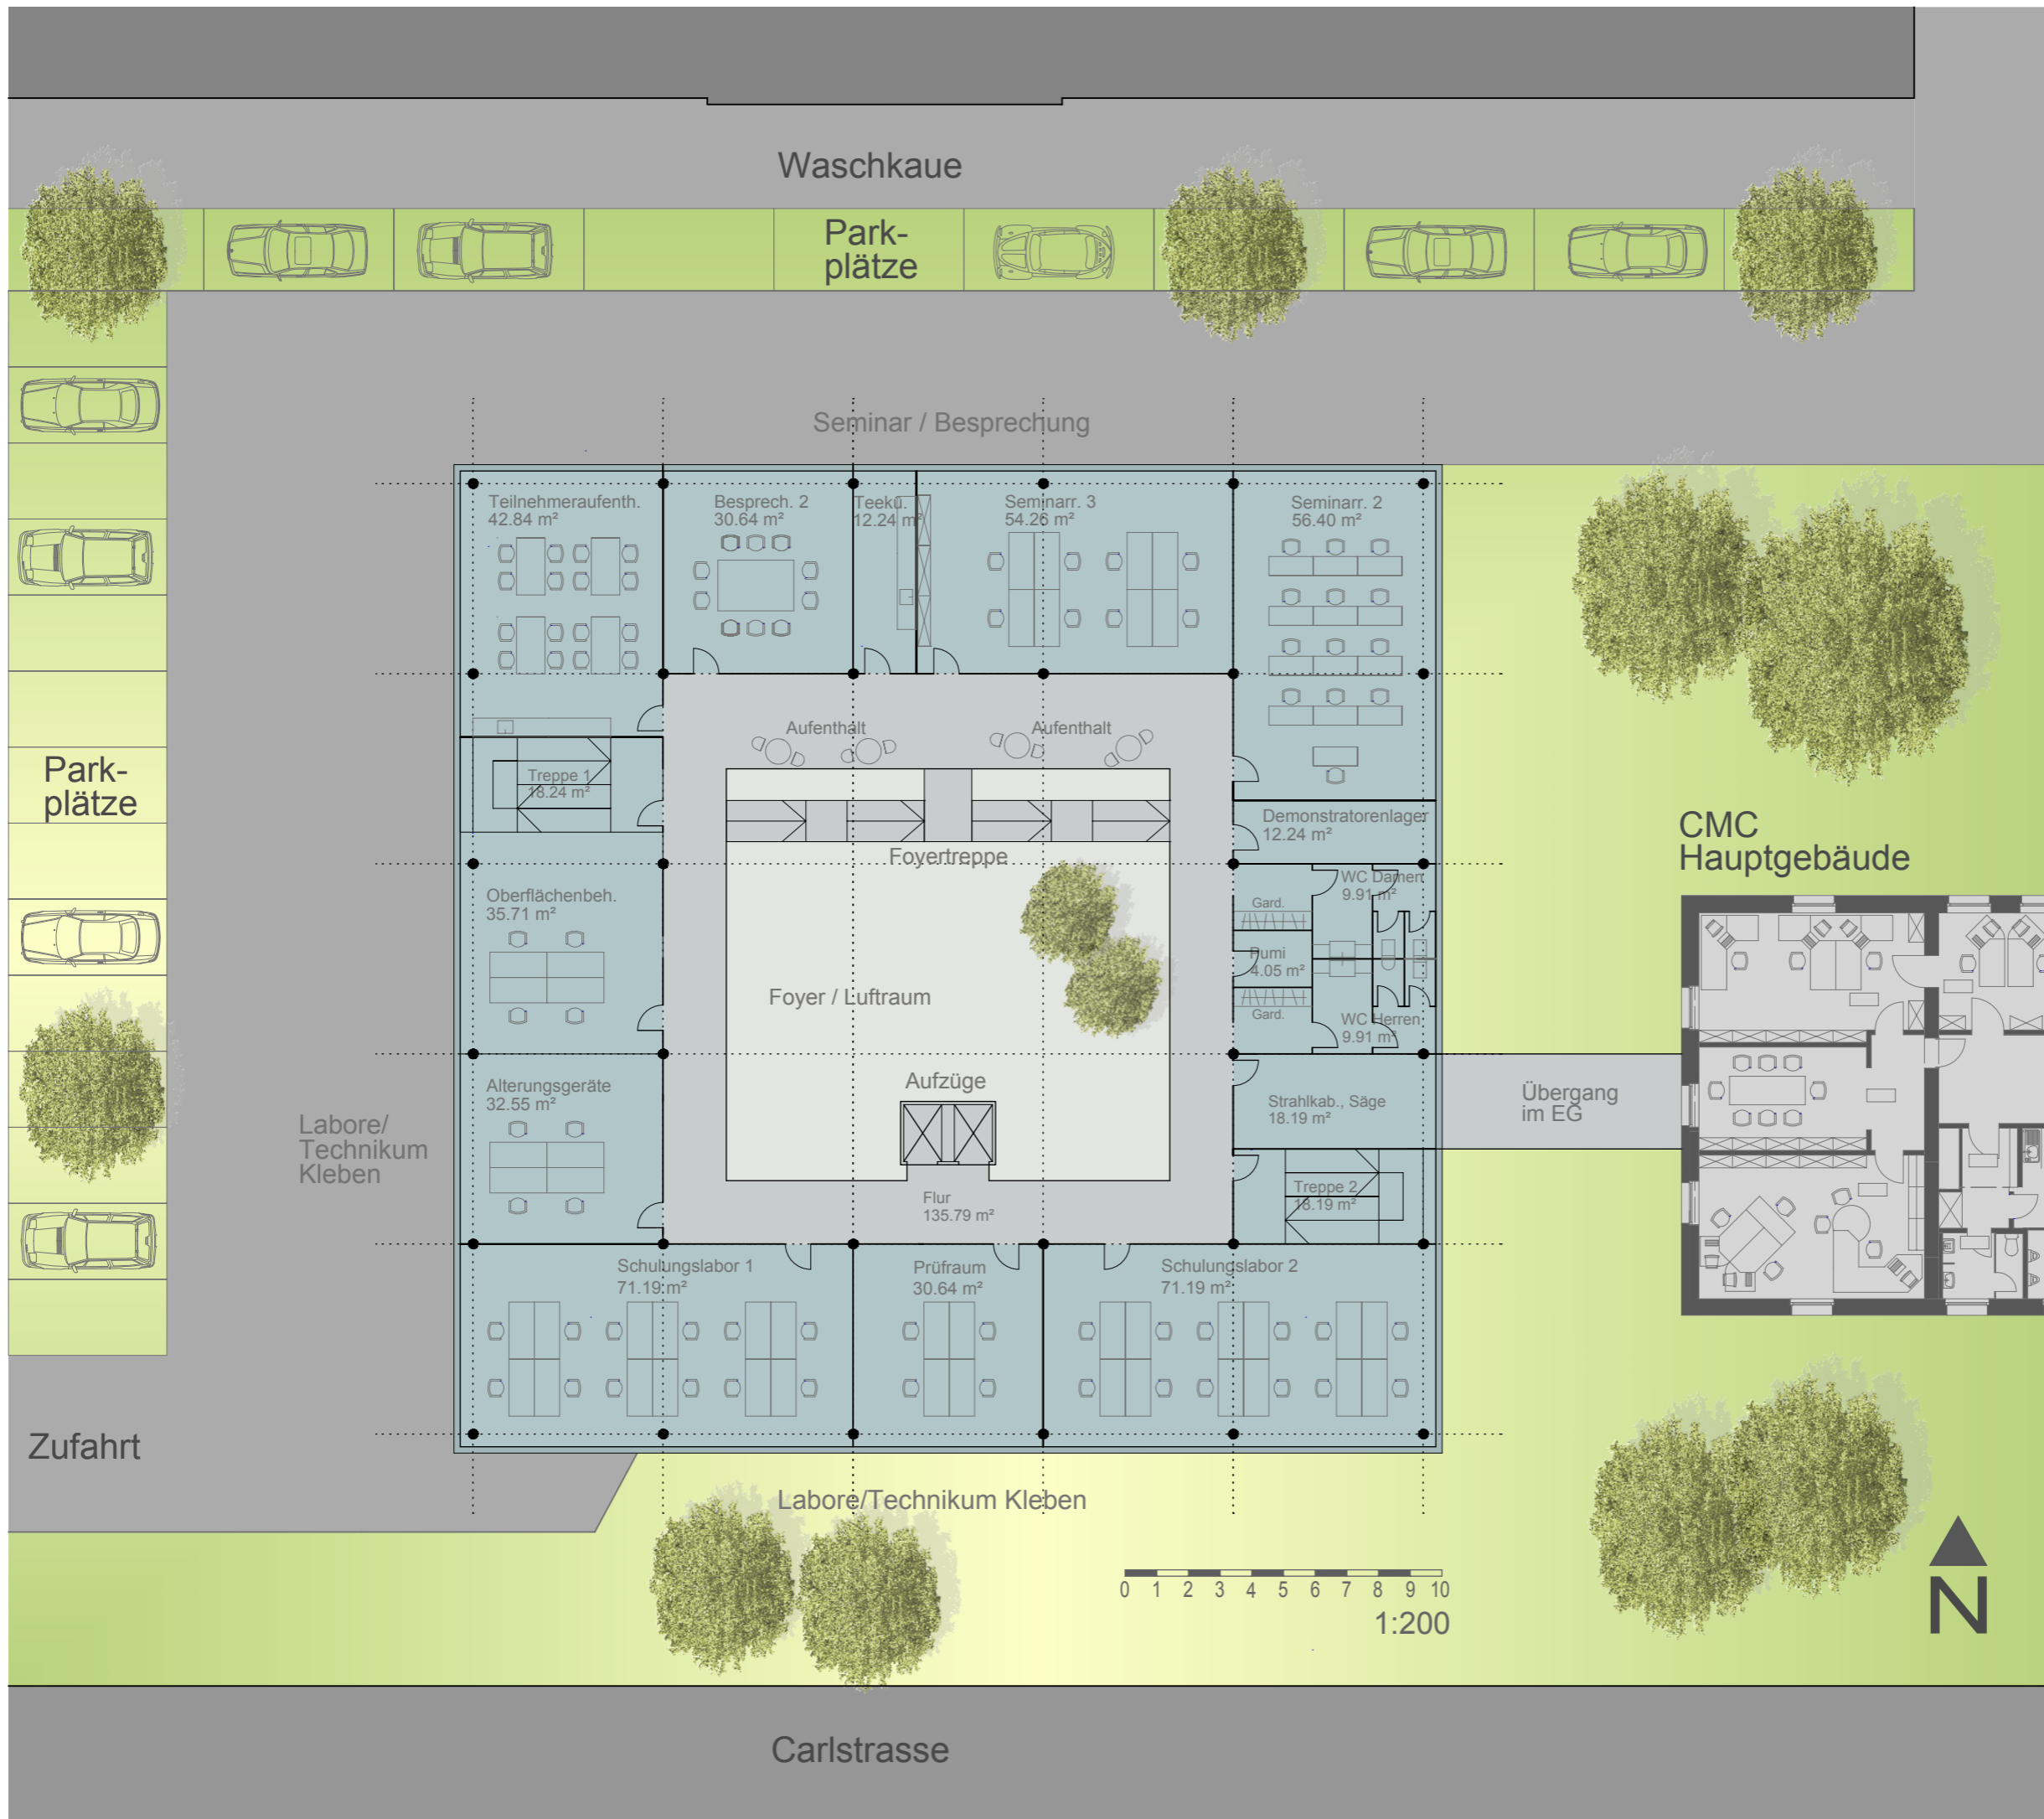

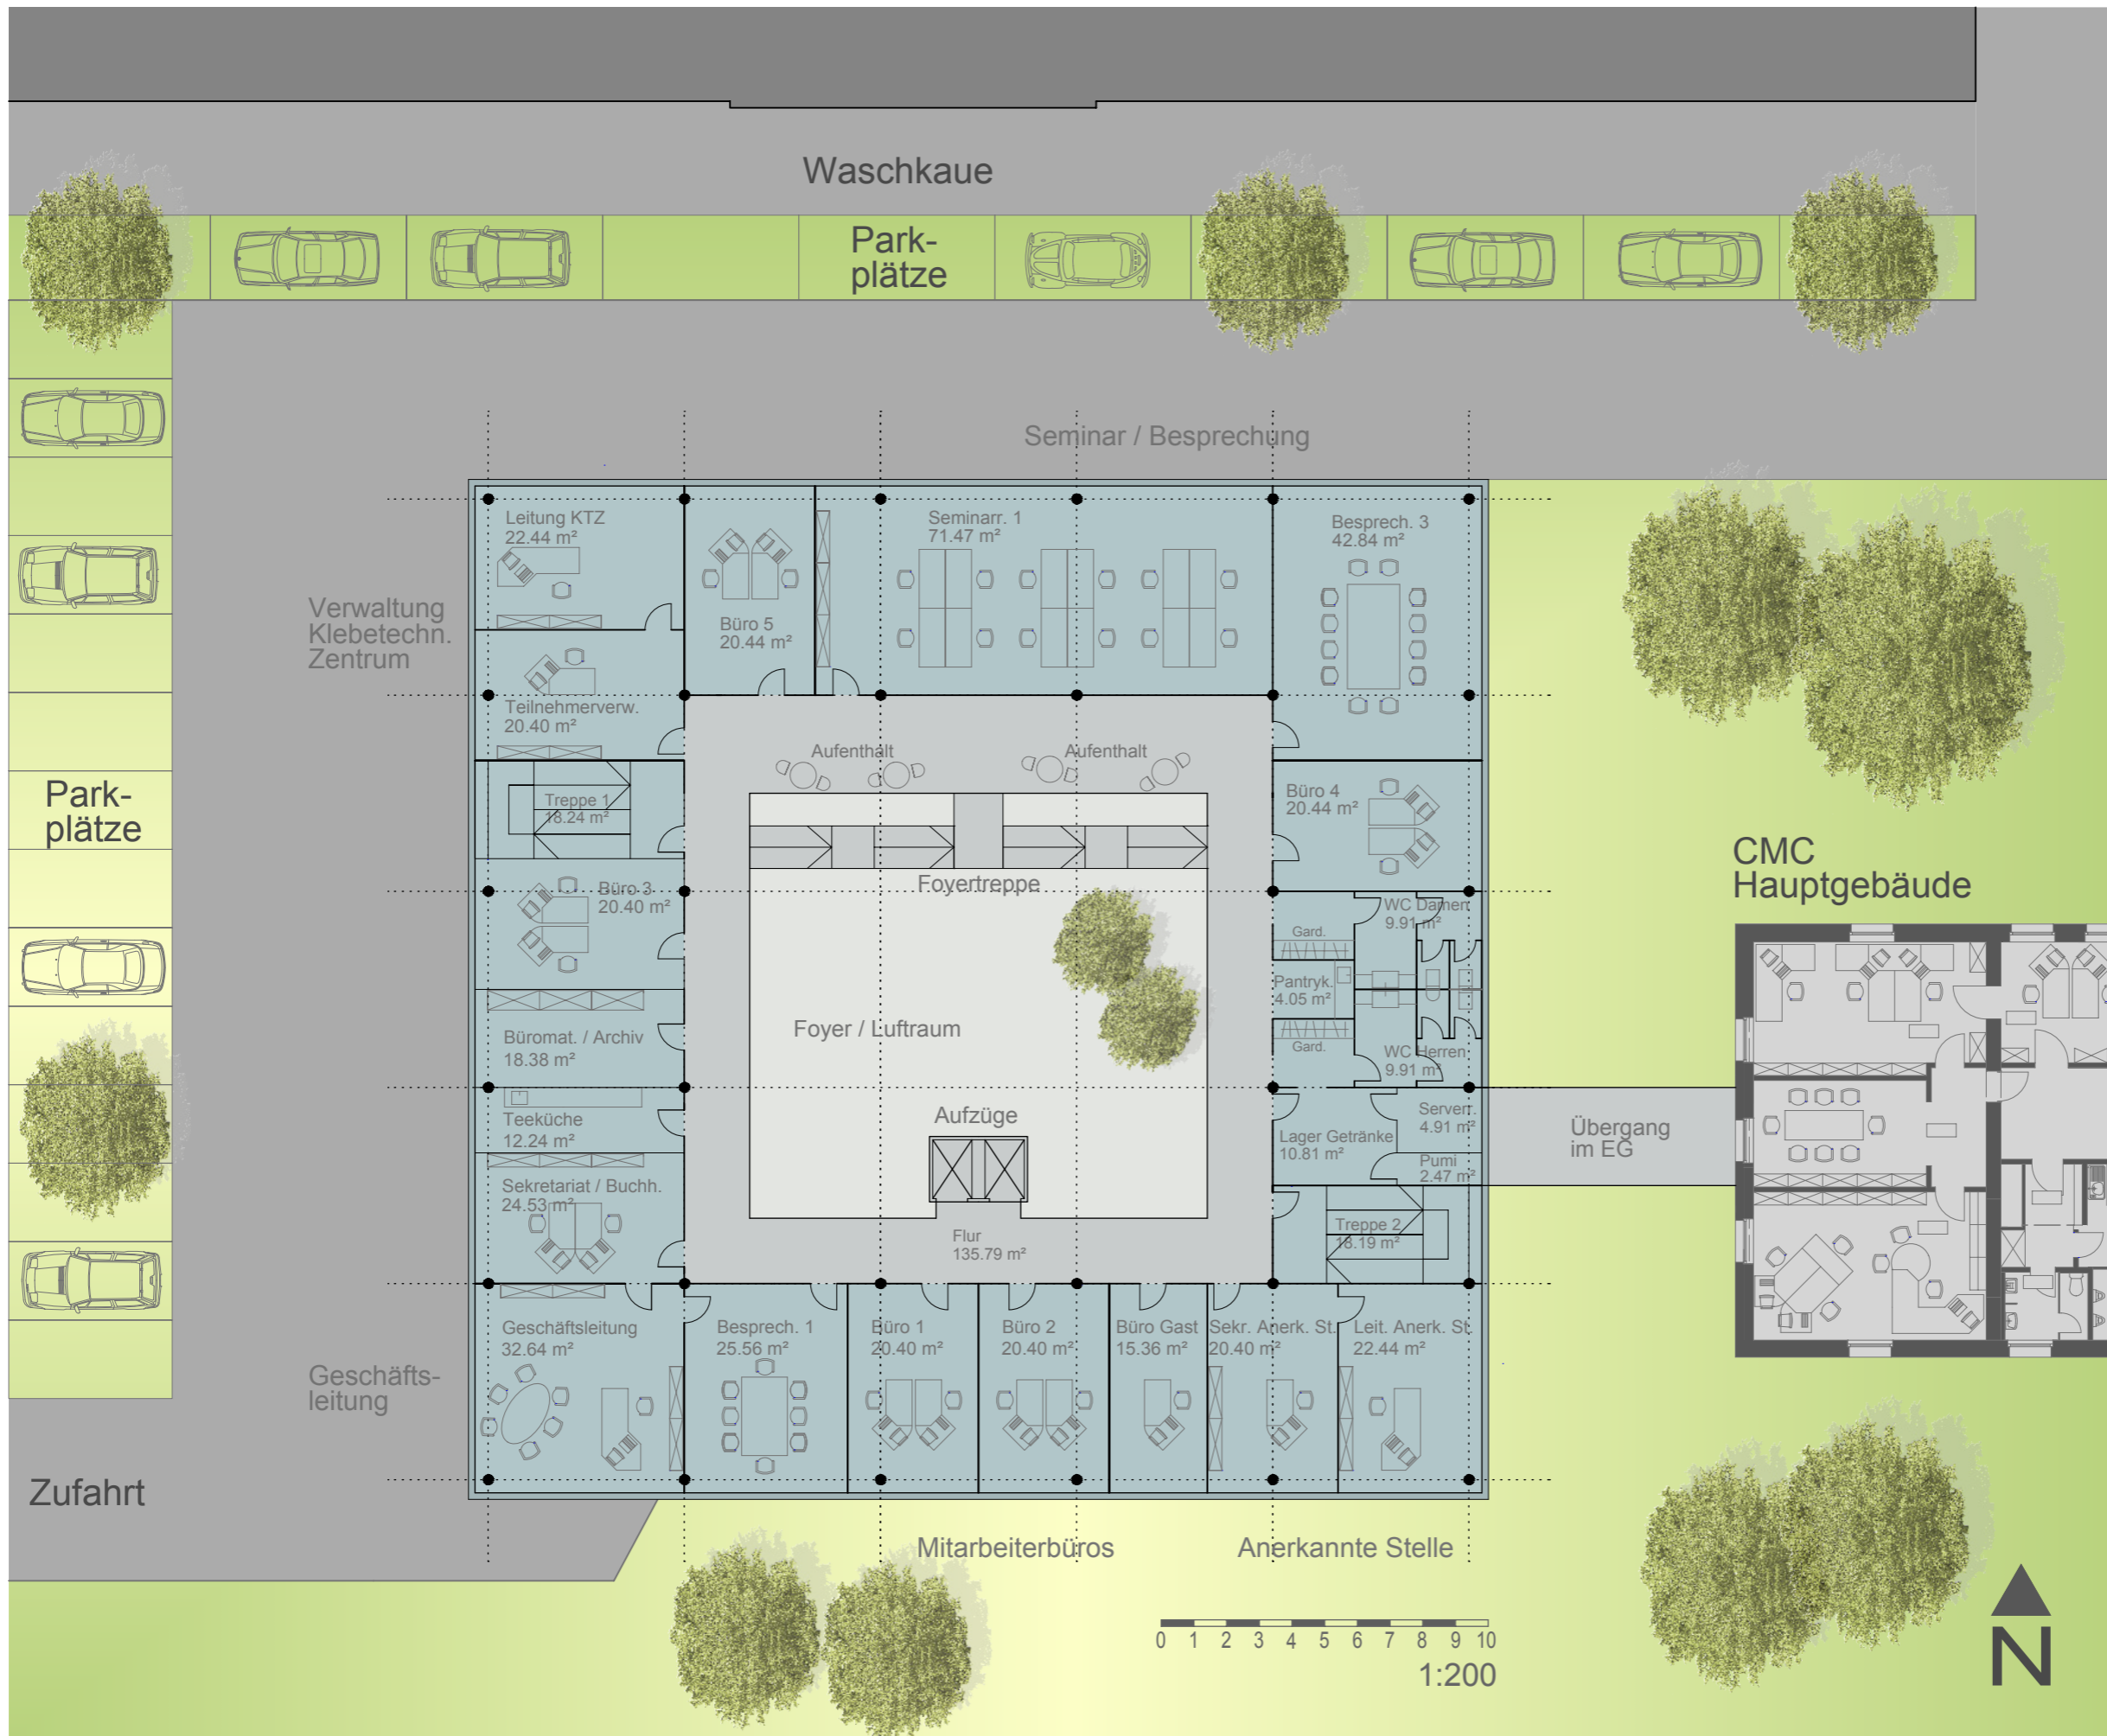





PERSPEKTIVE